



Loopplank met L-vormige beugel

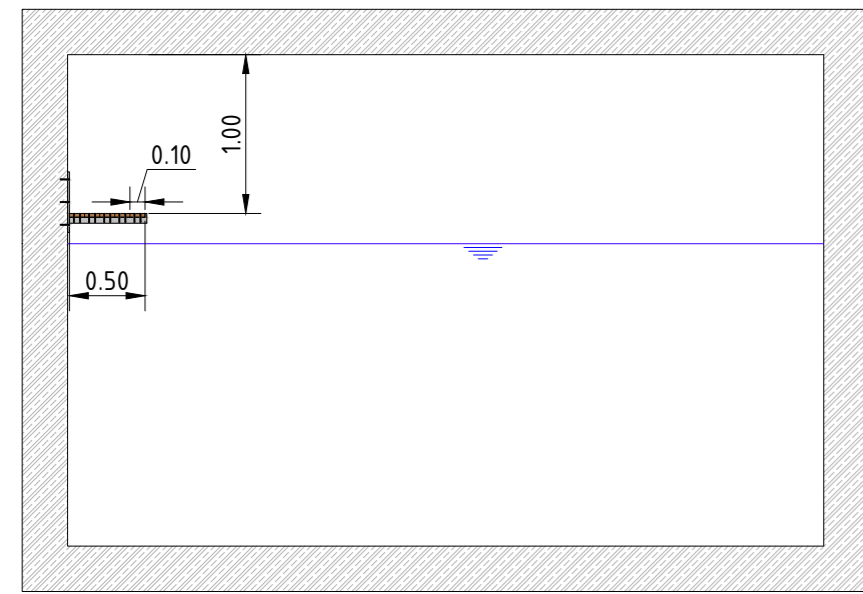


Overzicht
Schaal 1:50


0 0.5 1.0 1.5 2.0m
SCHAAL 1:50

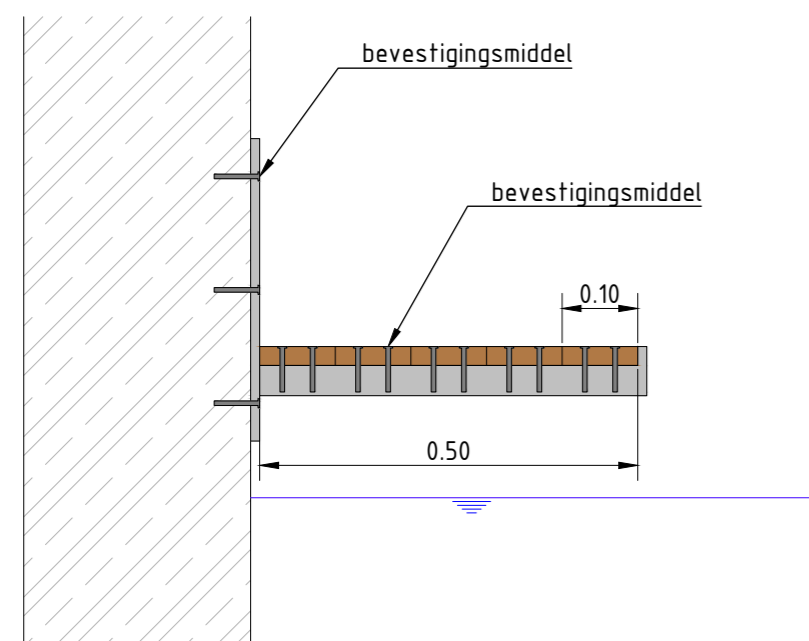

Detail vooraanzicht
Schaal 1:10

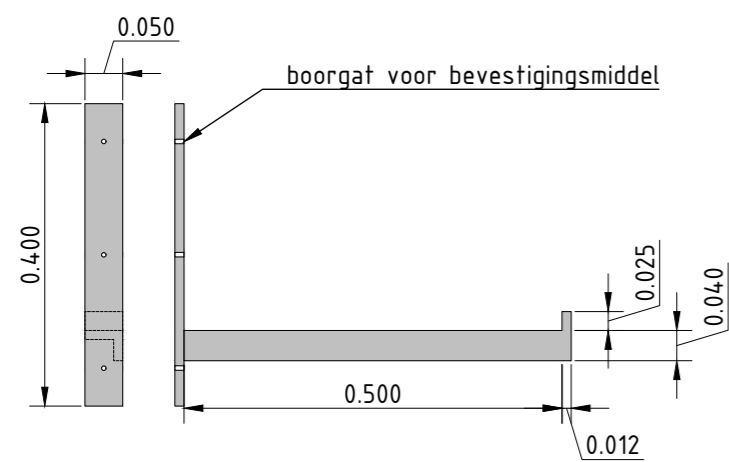

Detail beugel
Schaal 1:10

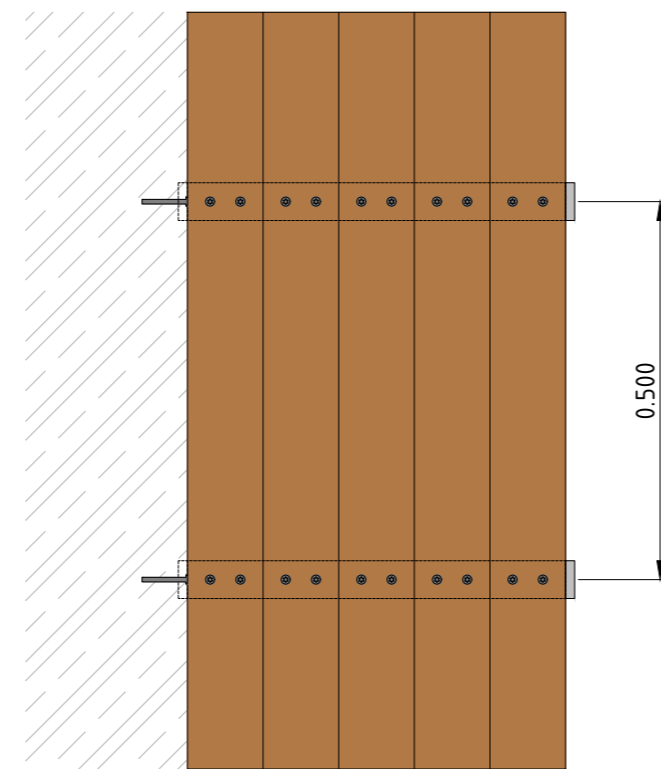

Bovenaanzicht
Schaal 1:10

0 0.1 0.2 0.3 0.4m
SCHAAL 1:10


LEGENDE

- FSC-gecertificeerd hout: Europese lariks
- Inox
- Beton (duiker)
- Waterpeil
- Oever
- Water

OPMERKINGEN


- Maten in meters (m), tenzij anders vermeld;
- Loopplank opgebouwd uit 5 planken van 10 cm;
- Breedte loopplank standaard 50 cm, indien echt niet mogelijk: minimum 30 cm (3 houten planken van 10 cm);
- Doorloophoogte standaard 100 cm, indien echt niet mogelijk: minimum 30 cm;
- L-vormige beugel uit inox materiaal;
- Aandacht nodig dat de loopplank niet debiet beperkend werkt;
- Goede aansluiting van de loopplank op de oever is vereist.

Bevestiging loopplank aan oever

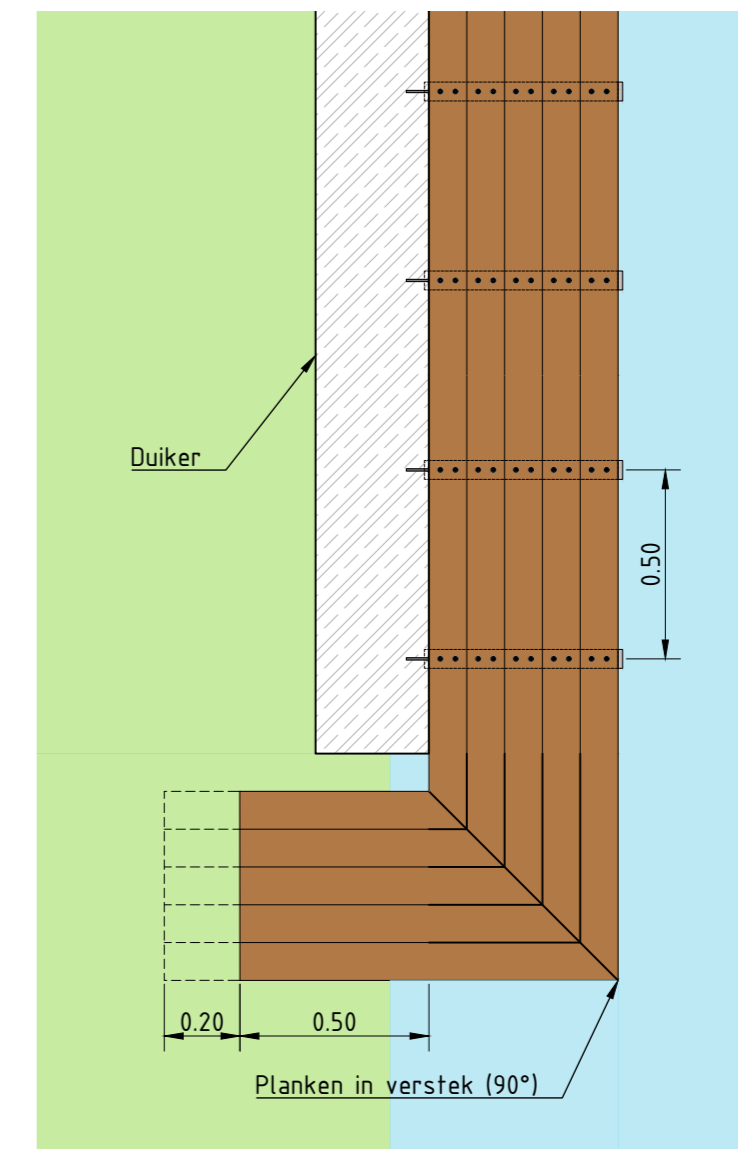

Bovenaanzicht
Schaal 1:20

0 0.2 0.4 0.6 0.8m
SCHAAL 1:20

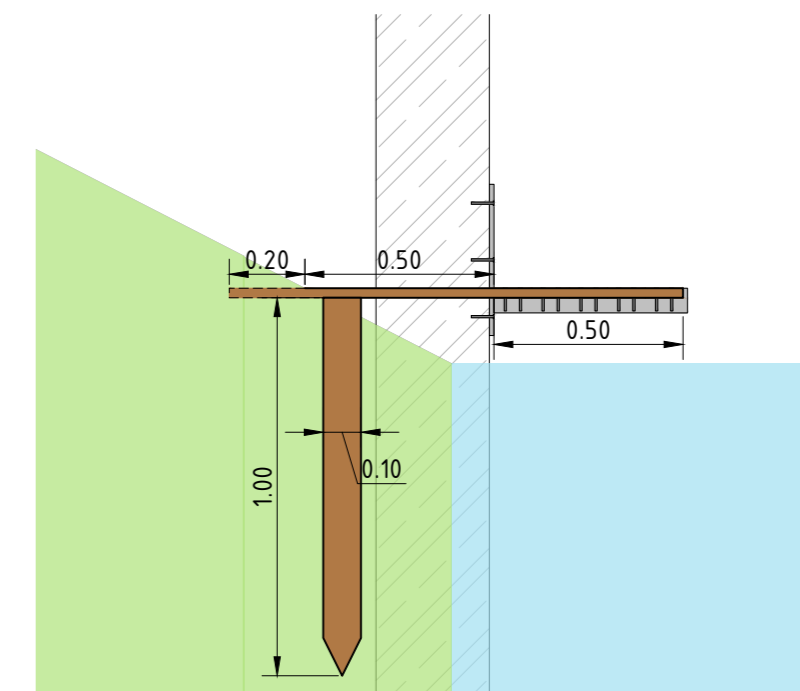

Voorbeeld
Schaal 1:20

Witteveen **Bos**

**DOCUMENT IN
BEWERKING**

003
25-06-2025

Oprachtgever
Regionaal Landschap Schelde-Durme
Project
Ontsnipperingsmaatregelen Europese otter
Onderdeel
**Technisch ontwerp
Loopplank: standaard ontwerp**

Status	Document in bewerking	Getekend Gecontroleerd Goedgekeurd	Y. De Witte en T. Ghyselincx	
Datum		Projectcode	Tekeningnummer	Bladnummer
Formaat	Schaal	143894	12.2001	1/1
A2	Zie plan			

Witteveen+Bos Belgium N.V.
Posthoflei 5-1 | 2600 Antwerpen-Berchem | België | +32 (0)3 286 75 75 | www.witteveenbos.be | RPR Antwerpen

Plotdatum: 6/25/2025 4:20

Bestandslocatie en -naam: P:\1438\143894\WP\Ontsnipperingsmaatregelen voor de Europese otter\04_Contracttekeningen\143894-CAD-n-00-Standaard ontsnipperingsmaatregelen otter-02.dwg